


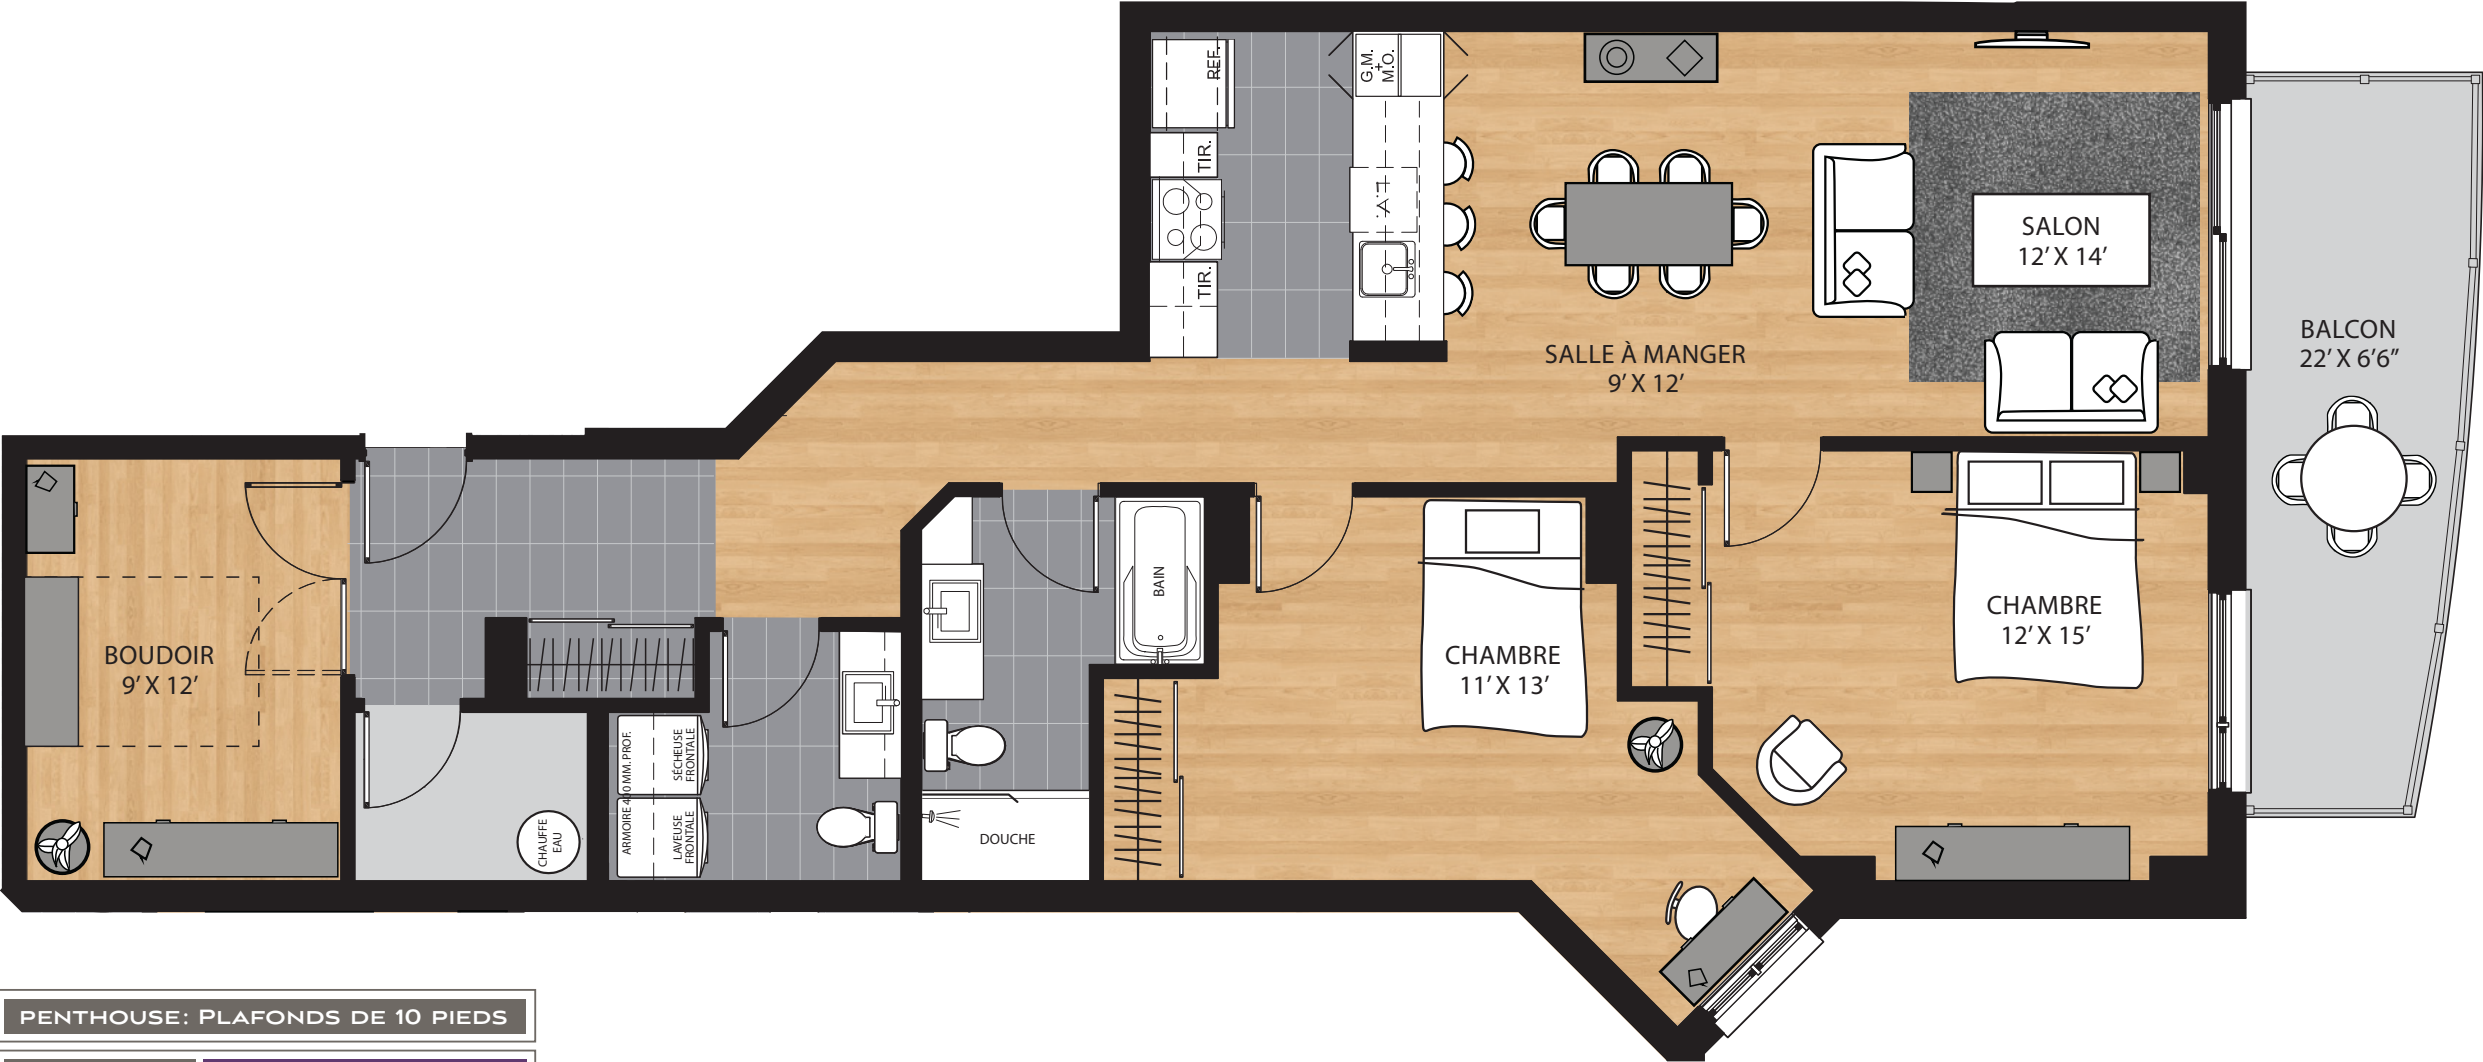

lesBelvédères

sur le fleuve

PHASE II

Unité 503 - 5½ boudoir

avec salle d'eau

Superficie brute	1 355 pi²
Superficie terrasse	143 pi²
Superficie totale	1 498 pi²

Note importante

Les dimensions et superficies sont approximatives et les aménagements sont à titre indicatifs seulement.

PENTHOUSE: PLAFONDS DE 10 PIEDS