


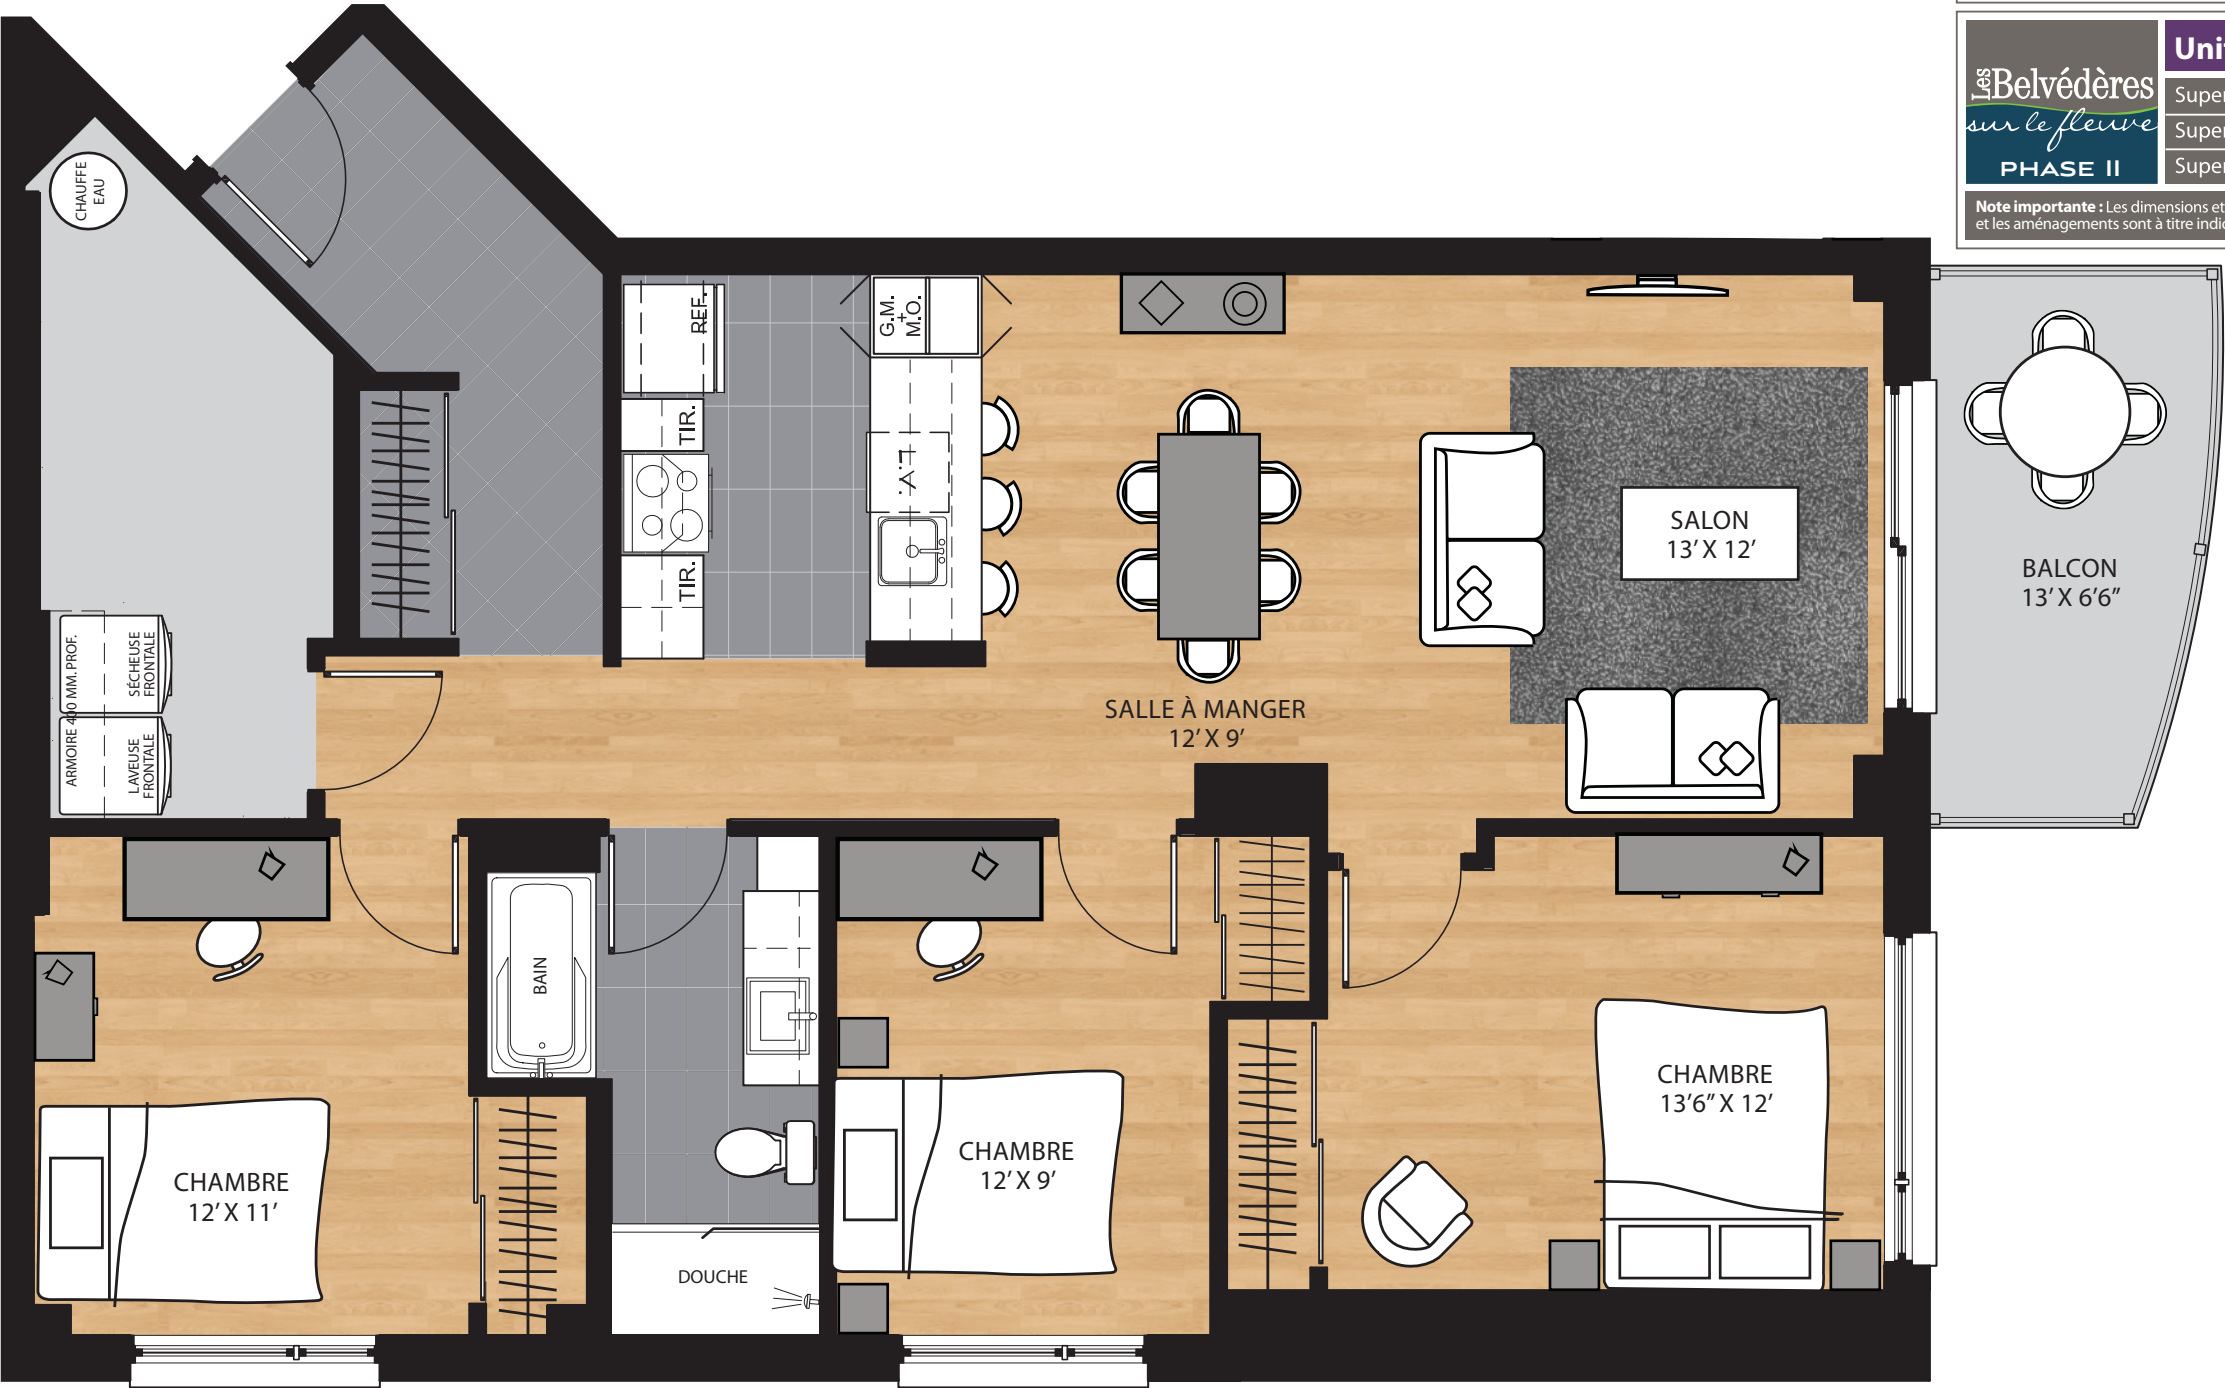

PENTHOUSE: PLAFONDS DE 10 PIEDS

Belvédères
sur le fleuve
PHASE II

Unité 515 - 5½

Superficie brute	1290 pi²
Superficie terrasse	84 pi²
Superficie totale	1 374 pi²

Note importante : Les dimensions et superficies sont approximatives et les aménagements sont à titre indicatifs seulement.